


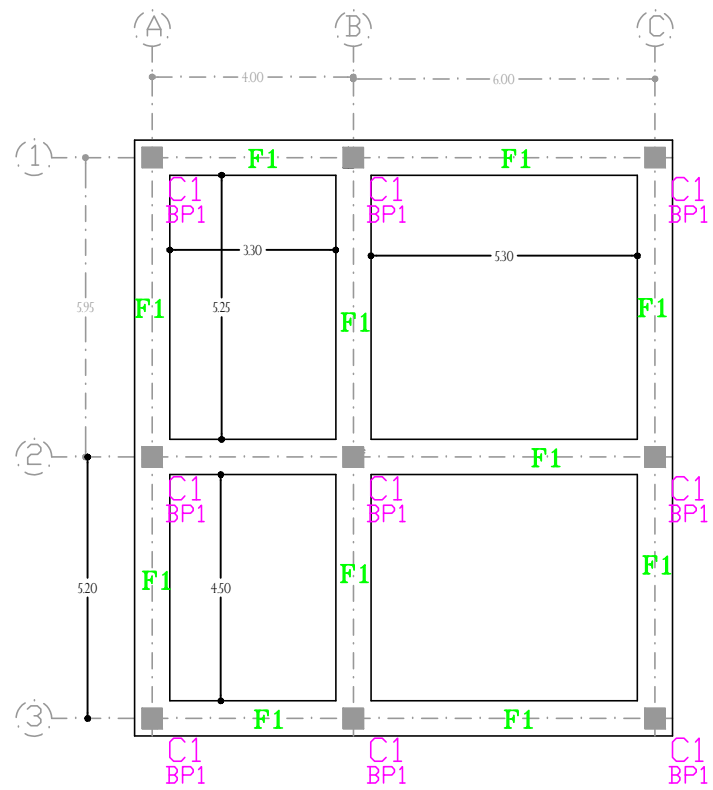
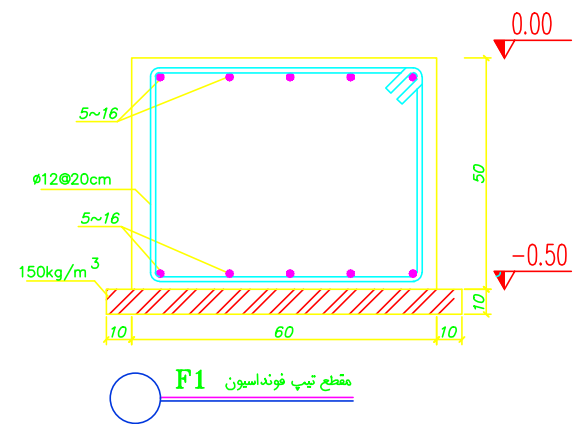
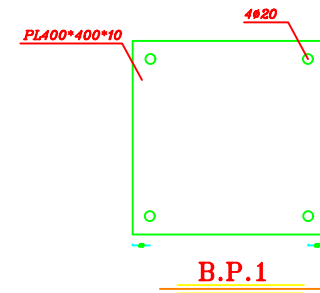


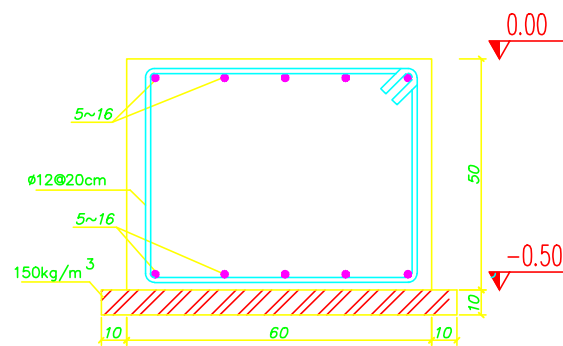


Type 1

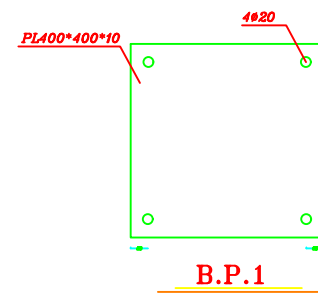

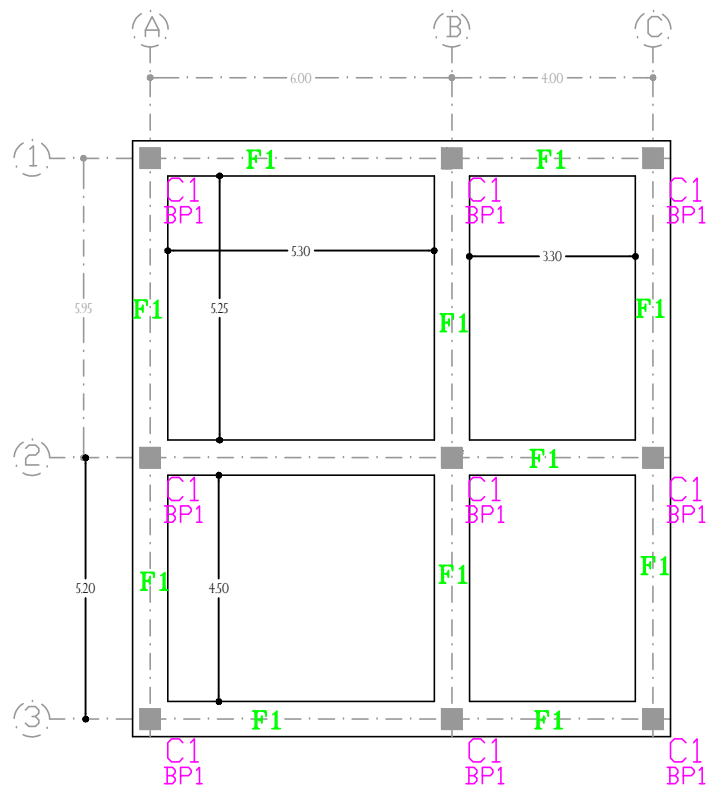


○ F1 مقطع تپي فونداسیون

○ Type 2

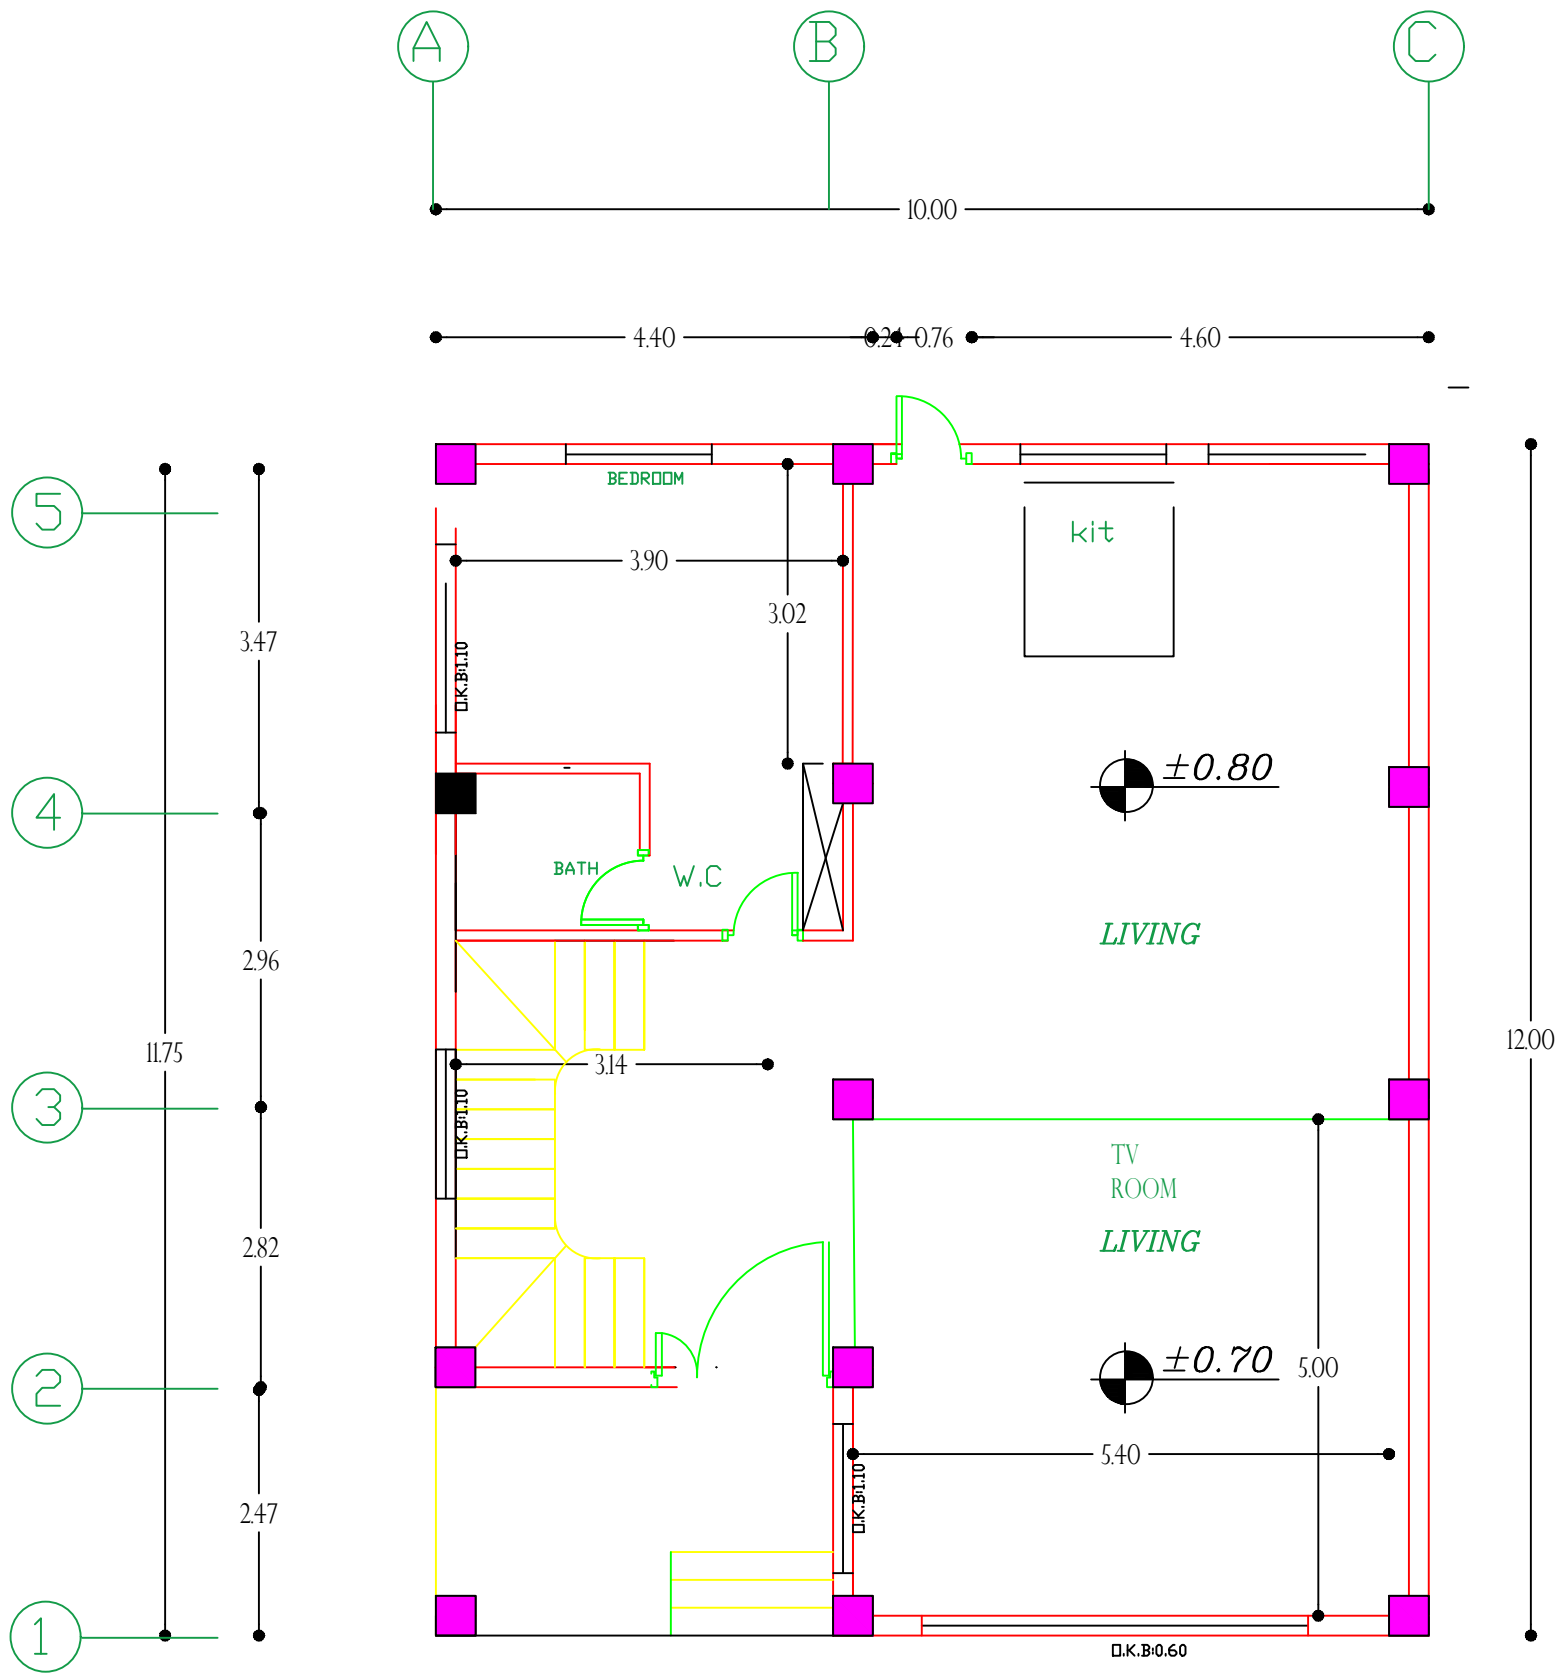

همكف

120=S

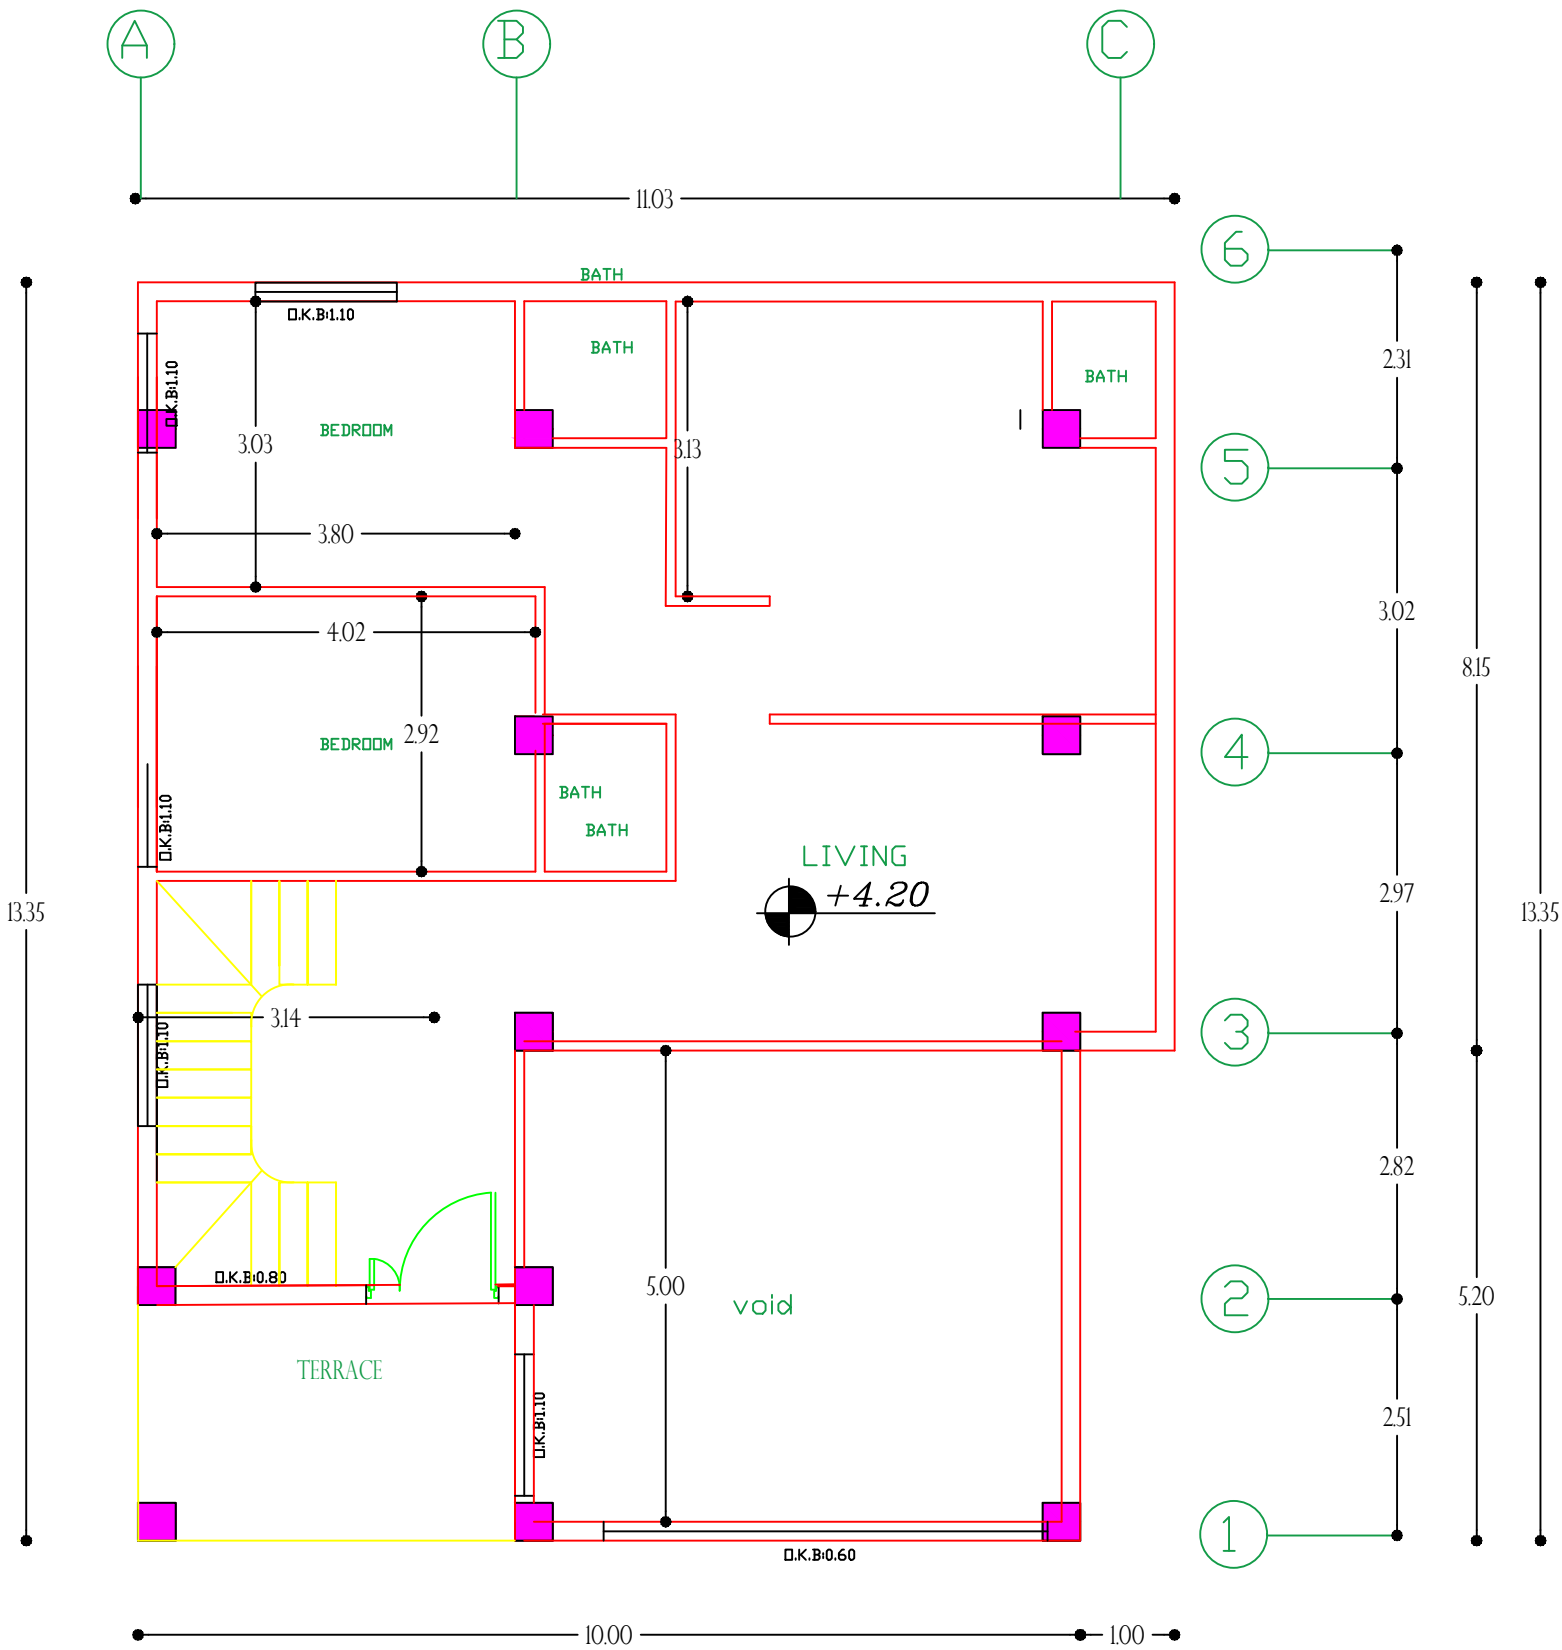

اول

131.5=S